








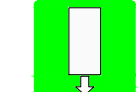



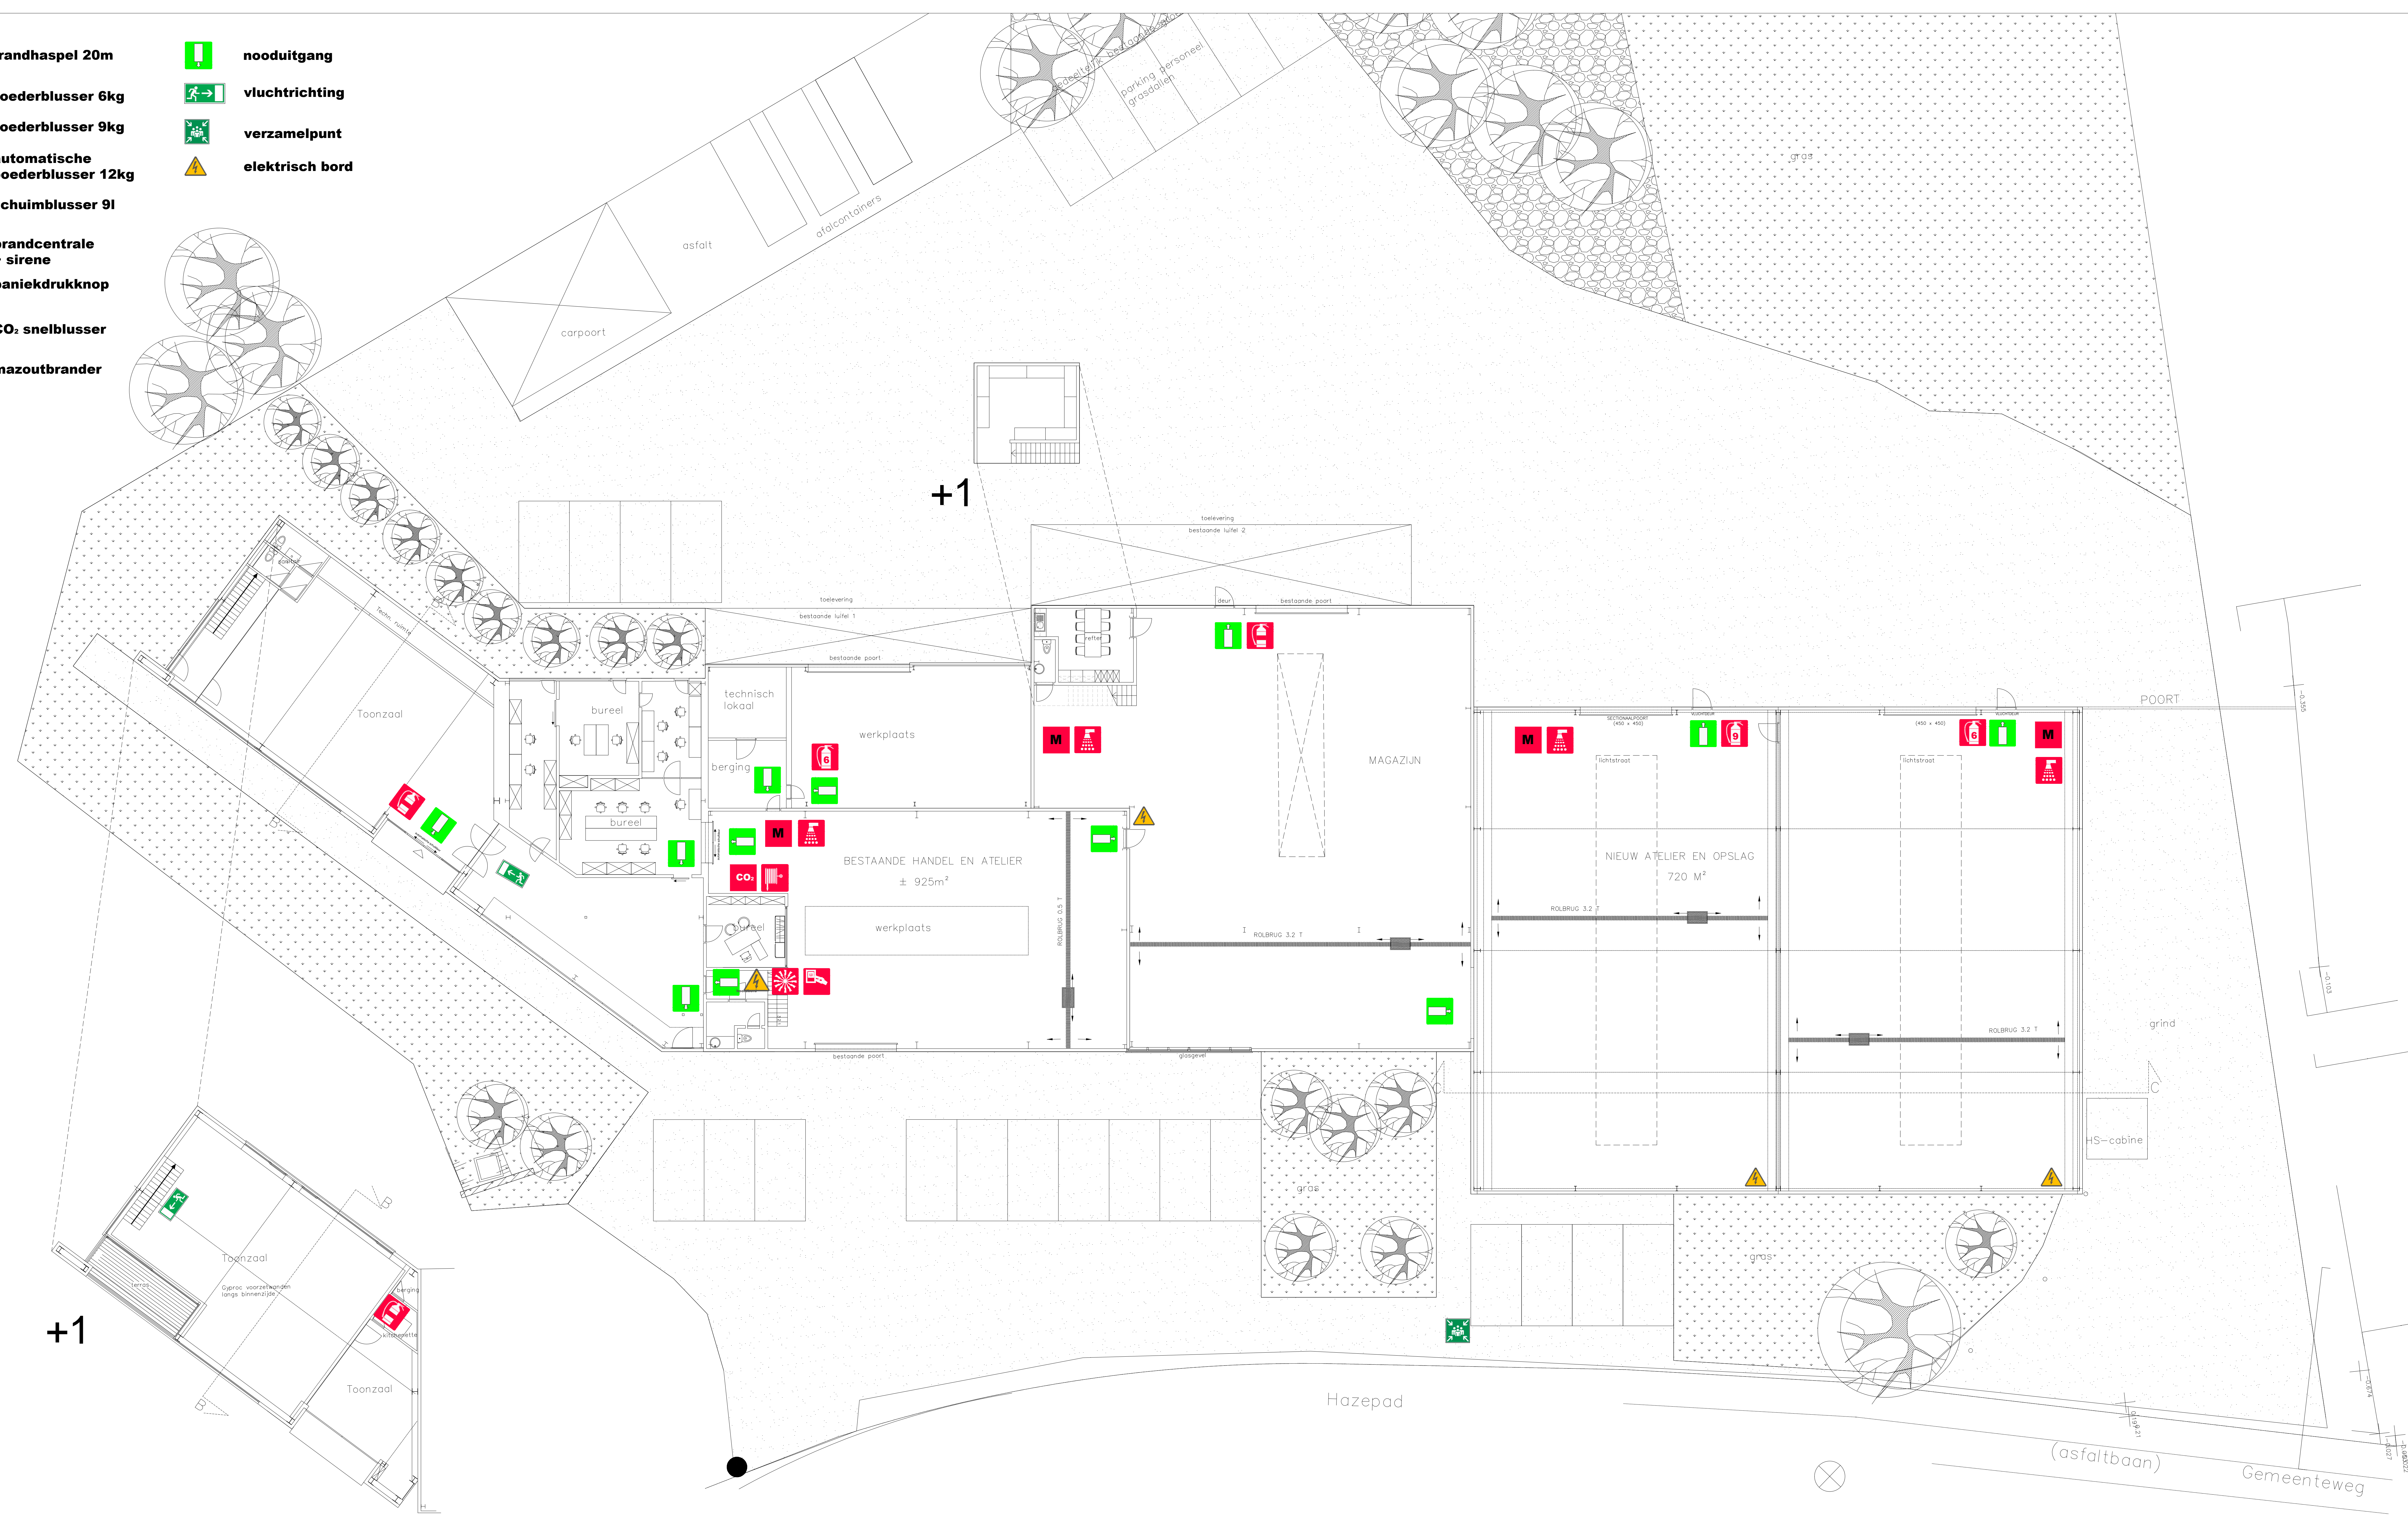


-  brandhaspel 20m
-  poederblusser 6kg
-  poederblusser 9kg
-  automatische poederblusser 12kg
-  schuimblusser 9l
-  brandcentrale + sirene
-  paniekdrukknoop
-  CO<sub>2</sub> snelblusser
-  M mazoutbrander
-  nooduitgang
-  vluchtrichting
-  verzamelpunt
-  elektrisch bord



# Evacuatieplan

Schaal 1/100

